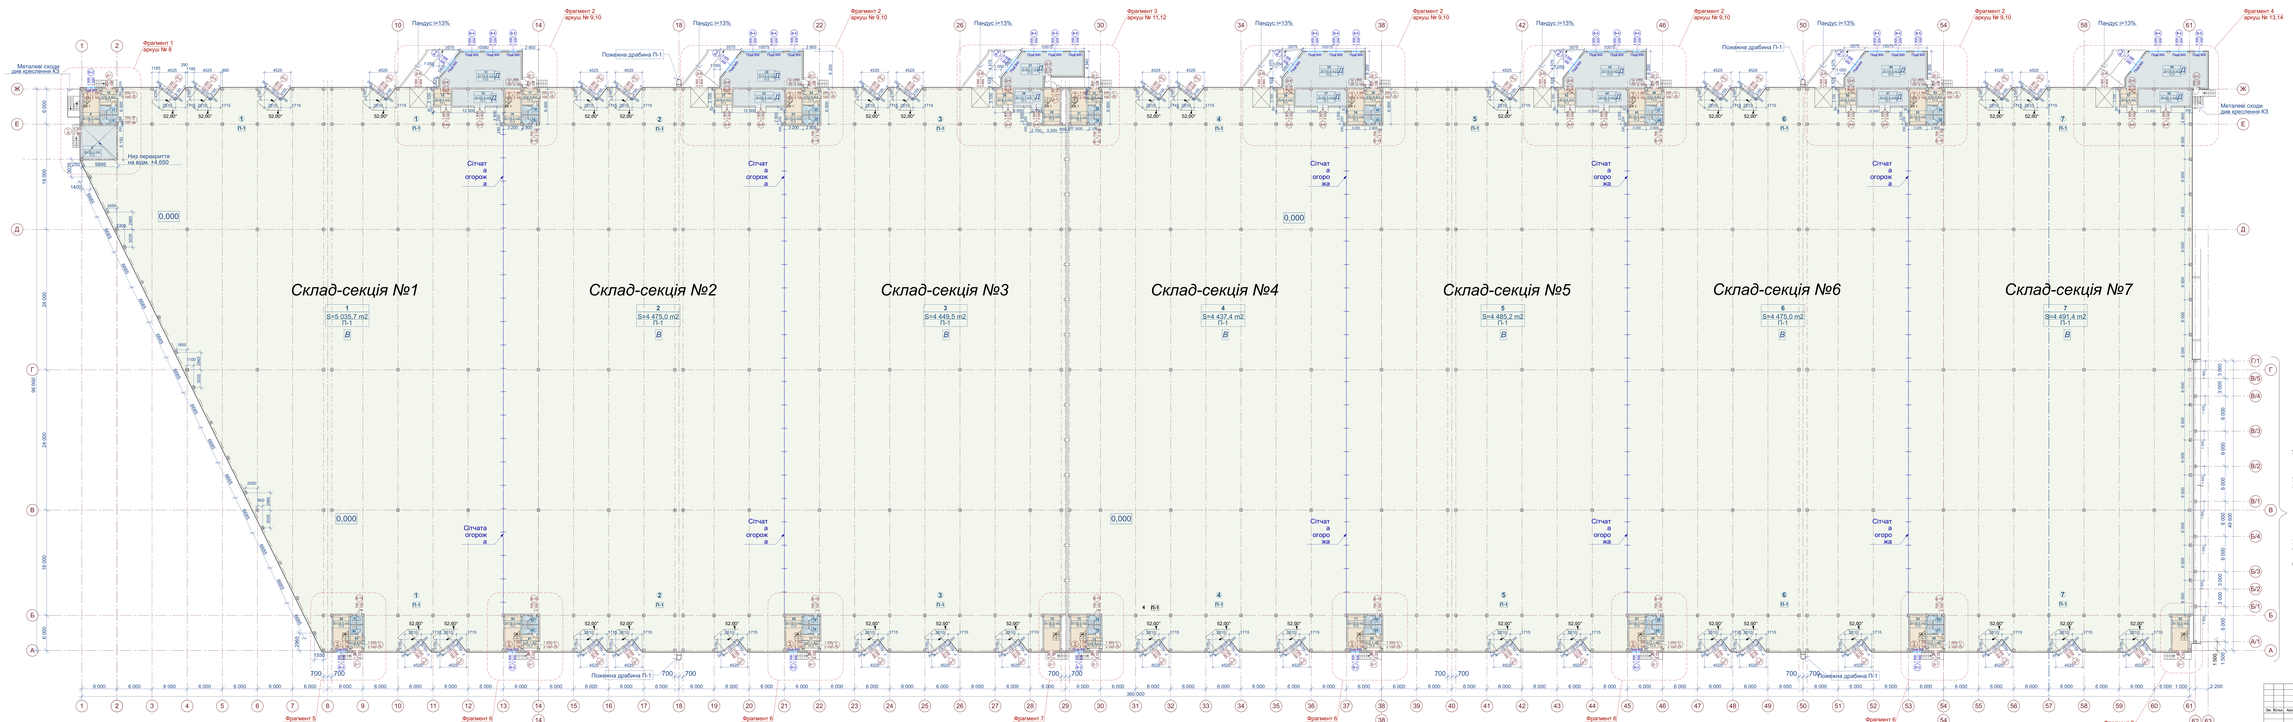

Експлікація приміщень

Номер	Найменування	Площа м²	Примітки
1	2	3	4
1	Склад-секція №1	5035,7	
2	Склад-секція №2	4475,0	
3	Склад-секція №3	4449,5	
4	Склад-секція №4	4437,4	
5	Склад-секція №5	4485,2	
6	Склад-секція №6	4475,0	
7	Склад-секція №7	4491,4	
8	Утилізація пари бензину-гасоліну	30,2	
9	Особова кімната Н 1	16,0	
10	Тамбур	7,6	
11	Санітарний вузол	4,4	
12	Санітарний вузол	4,3	
13	Тамбур	74,8	
14	Тамбур-шлюз	8,4	
15	Аерокватира	25,5	
16	Особова кімната №2	16,0	
17	Тамбур	7,6	
18	Санітарний вузол	4,4	
19	Санітарний вузол	4,3	
20	Зарядка	74,8	
21	Тамбур-шлюз	8,4	
22	Аерокватира	25,5	
23	Особова кімната №3	16,0	
24	Тамбур	7,6	
25	Санітарний вузол	4,4	
26	Санітарний вузол	4,3	
27	Зарядка	80,7	
28	Тамбур-шлюз	8,3	
29	Аерокватира	13,7	
30	Особова кімната №4	16,0	
31	Особова кімната №5	16,0	
32	Тамбур	3,9	
33	Санітарний вузол	3,3	
34	Санітарний вузол	3,1	
35	Зарядка	74,8	
36	Тамбур-шлюз	8,4	
37	Аерокватира	25,5	
38	Особова кімната №6	16,0	
39	Тамбур	7,6	
40	Санітарний вузол	4,4	
41	Санітарний вузол	4,3	
42	Зарядка	74,8	
43	Тамбур-шлюз	8,4	
44	Аерокватира	25,5	
45	Особова кімната №7	16,0	
46	Тамбур	7,6	
47	Санітарний вузол	4,4	
48	Санітарний вузол	4,3	
49	Зарядка	74,8	
50	Тамбур-шлюз	8,4	
51	Аерокватира	25,5	
52	Особова кімната №8	16,0	
53	Тамбур	7,6	
54	Санітарний вузол	4,4	
55	Санітарний вузол	4,3	
56	Зарядка	74,8	
57	Тамбур-шлюз	8,4	
58	Аерокватира	26,1	
59	Особова кімната №9	16,0	
60	Тамбур	7,1	
61	Санітарний вузол	4,4	
62	Санітарний вузол	4,3	
63	Особова кімната №10	16,0	
64	Тамбур	7,1	
65	Санітарний вузол	4,4	
66	Санітарний вузол	4,3	
67	Особова кімната №11	16,0	
68	Тамбур	7,1	
69	Санітарний вузол	4,4	
70	Санітарний вузол	4,3	
71	Особова кімната №12	16,0	
72	Тамбур	3,4	
73	Санітарний вузол	3,3	
74	Санітарний вузол	3,1	
75	Особова кімната №13	16,0	
76	Особова кімната №14	16,0	
77	Тамбур	7,1	
78	Санітарний вузол	4,4	
79	Санітарний вузол	4,3	
80	Особова кімната №15	16,0	
81	Тамбур	7,1	
82	Санітарний вузол	4,4	
83	Санітарний вузол	4,3	
84	Особова кімната №16	16,0	
85	Тамбур	3,4	
86	Санітарний вузол	3,3	
87	Санітарний вузол	3,1	
88	Особова кімната №17	16,0	
	Земельна площа складу:	37714,5	

М. 1:200

							107-10-1 АР-1		
							Будівництво та обслуговування логістичного терміналу з наявним обслуговуванням автотранспорту на території Білоцерківської сільської ради Києво-Святошинського району Київської області		
Зм.	Кільк.	Арк.	№ док.	Підпис	Дата		Складський блок №1	Стадія	Аркуш	Аркушів
ГІП		Скобін						РД	2	
Розробив		Шевт					План складського блоку №1 на відм. +0,000 Конструктивний план. Фундаментний план			
Перевірив		Шевт						МТЗП "Гектопк"		
Нормоконтр.		Гарбенко								

Погоджено

Взам. інв. №

Підпис та дата

Інв. № дубл.